


**Схема расположения земельного участка
на кадастровом плане территории**

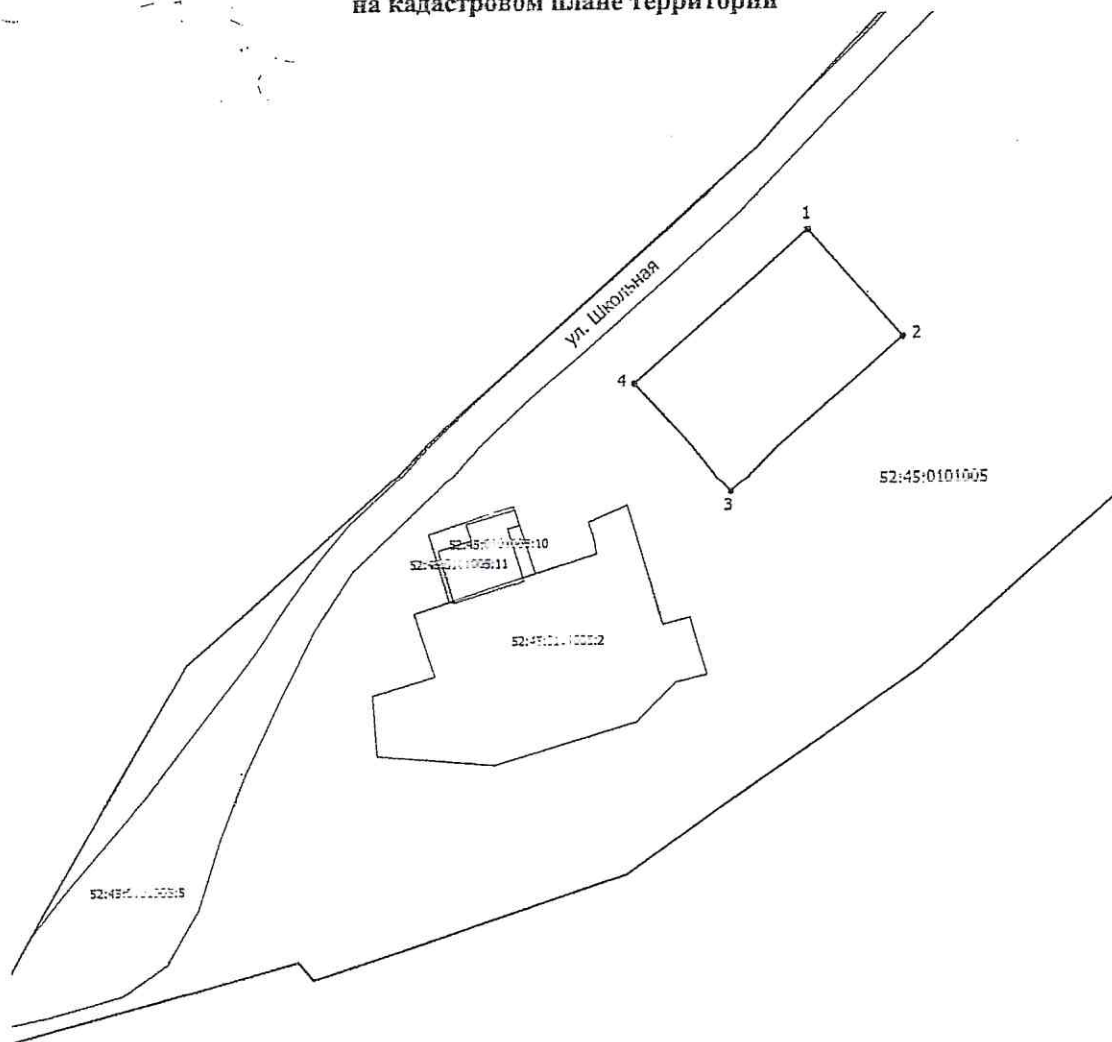

Масштаб 1:1000

Описание границ земельного участка:
от 1 до 1 — земли общего пользования

Адрес: Российская Федерация, Нижегородская область, Сергачский муниципальный округ, город Сергач, улица Школьная		
Номер кадастрового квартала: 52:45:0101005		
Условный номер земельного участка:		
Площадь: 1000 кв.м.		
Обозначение характерных точек границ	Координаты (м); Система координат: МСК – 52	
	X	Y
1	2	3
1	441325,43	2310715,10
2	441306,74	2310731,70
3	441280,16	2310701,81
4	441298,85	2310685,20